


Breitenfeld / Münchinger Weg / 13,07 ha

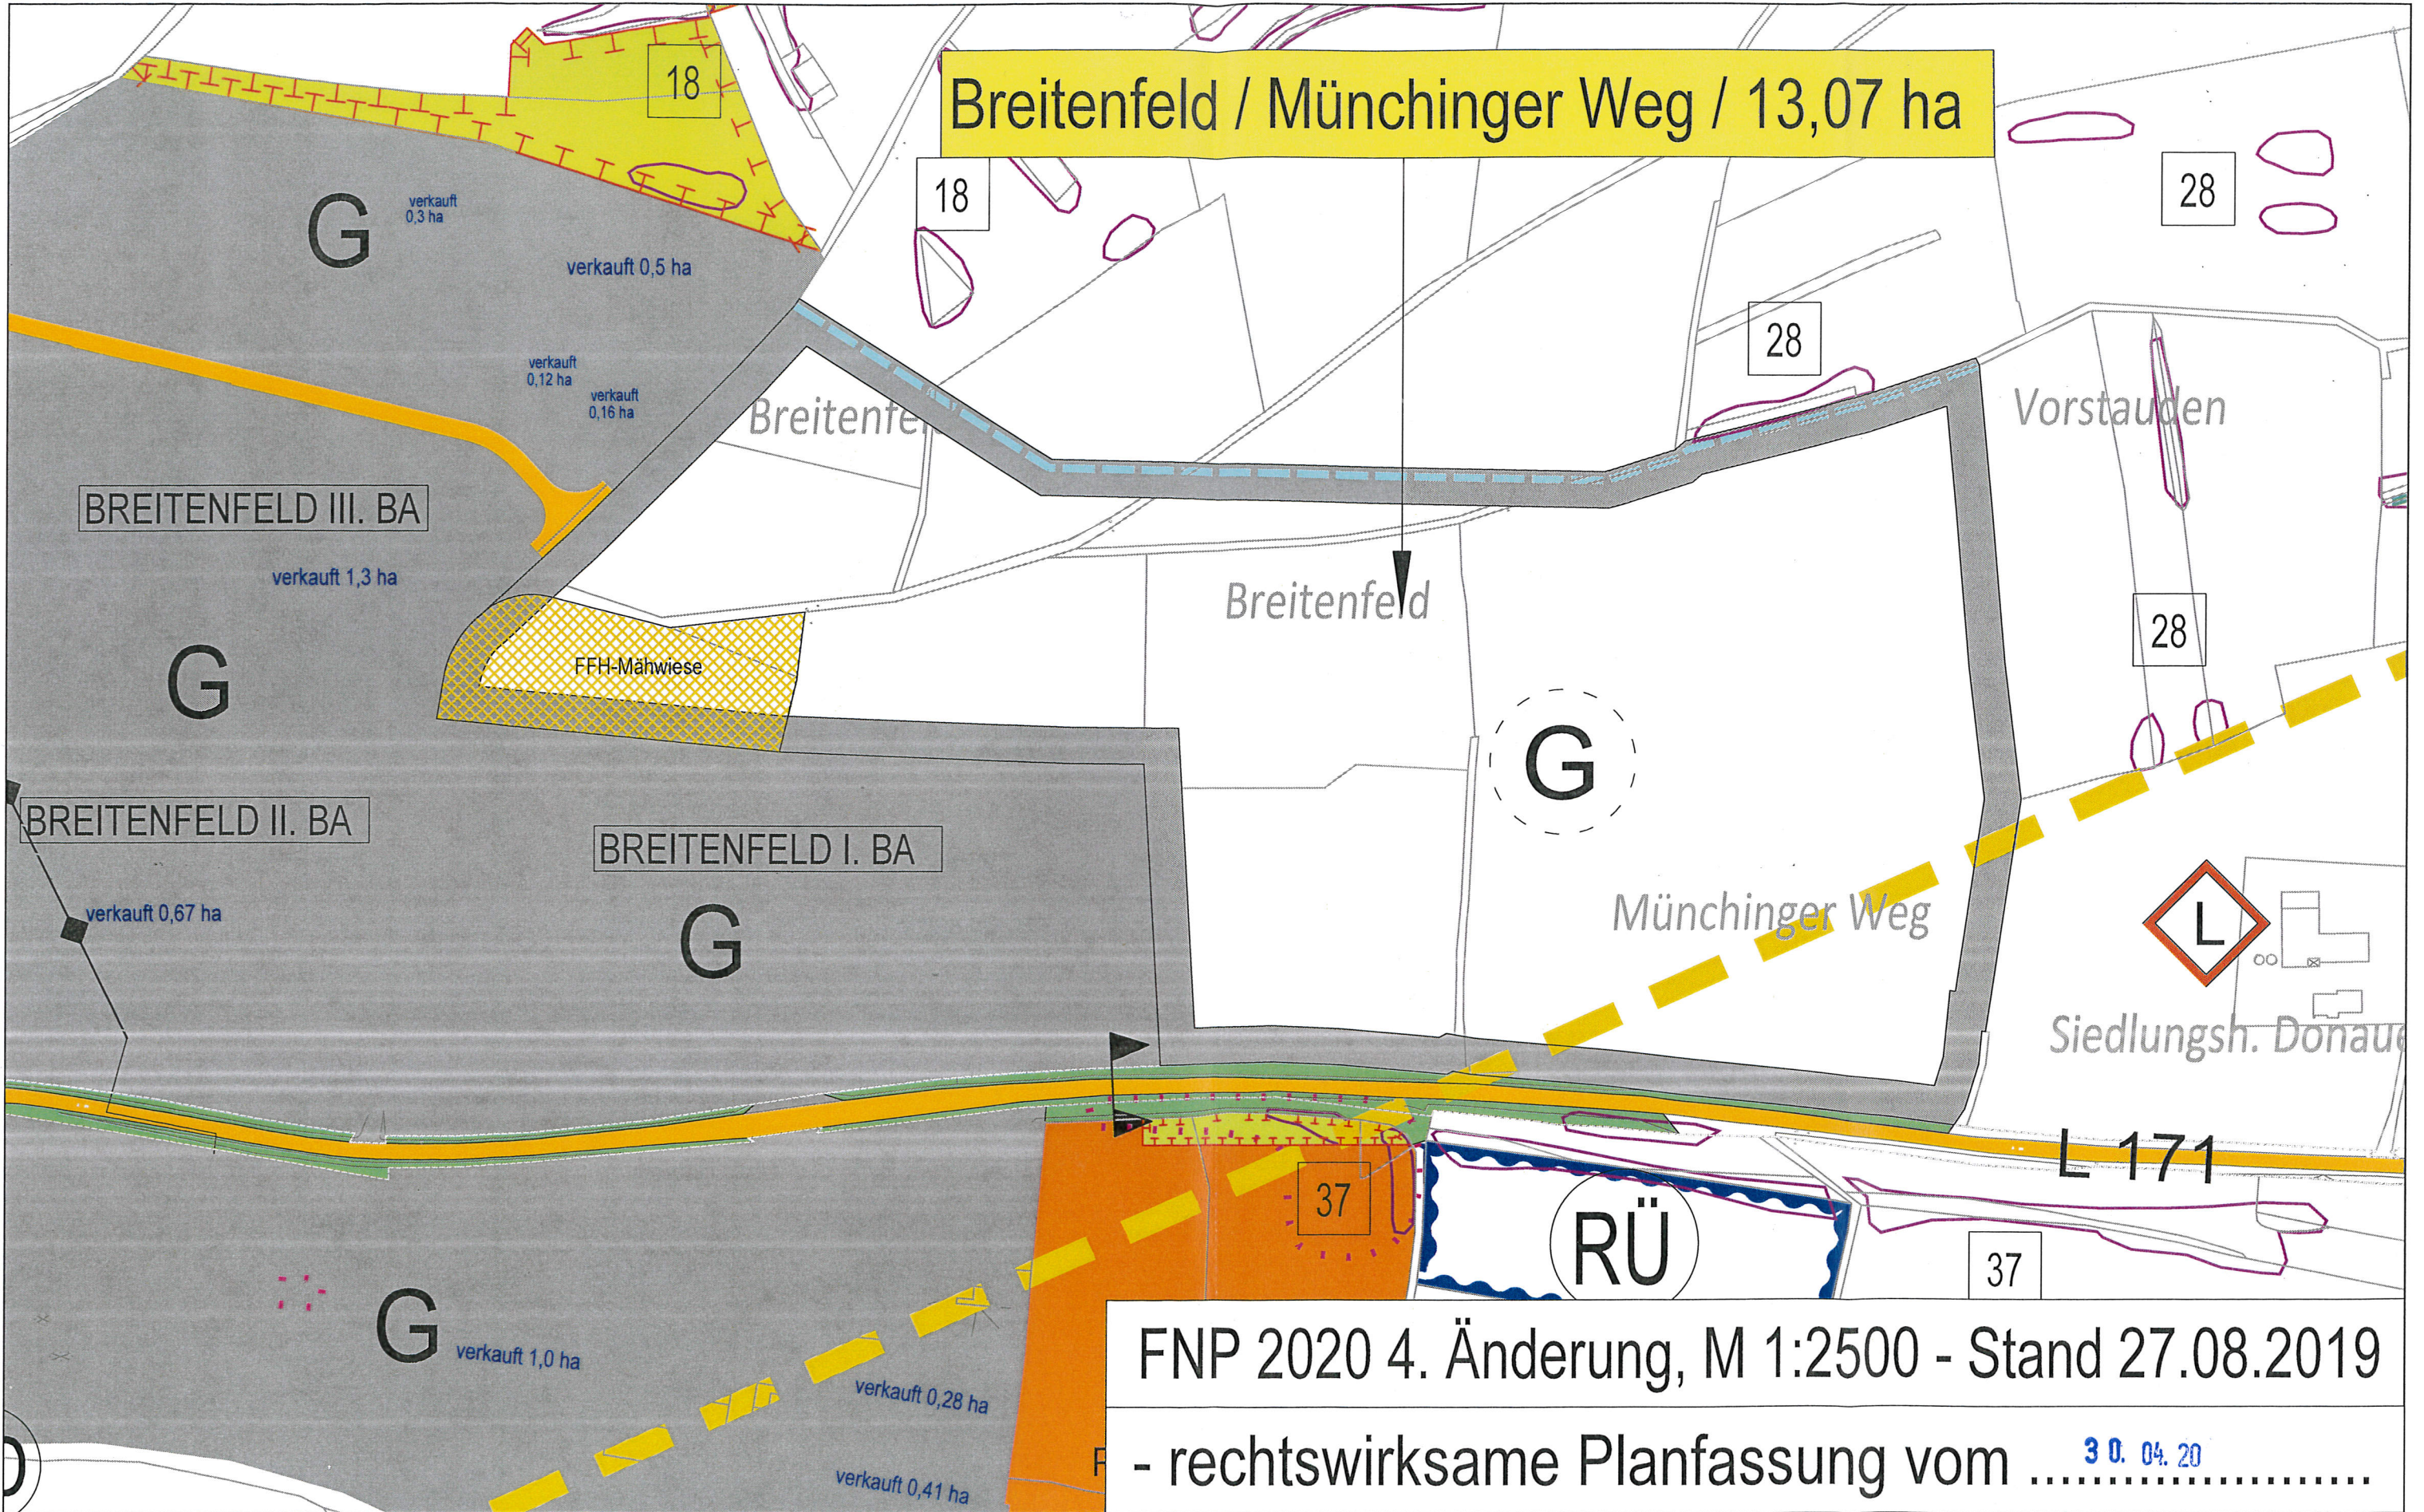

FNP 2020 4. Änderung, M 1:2500 - Stand 27.08.2019

- rechtswirksame Planfassung vom 30. 04. 20

(Planungsband: 04.01.2020)